
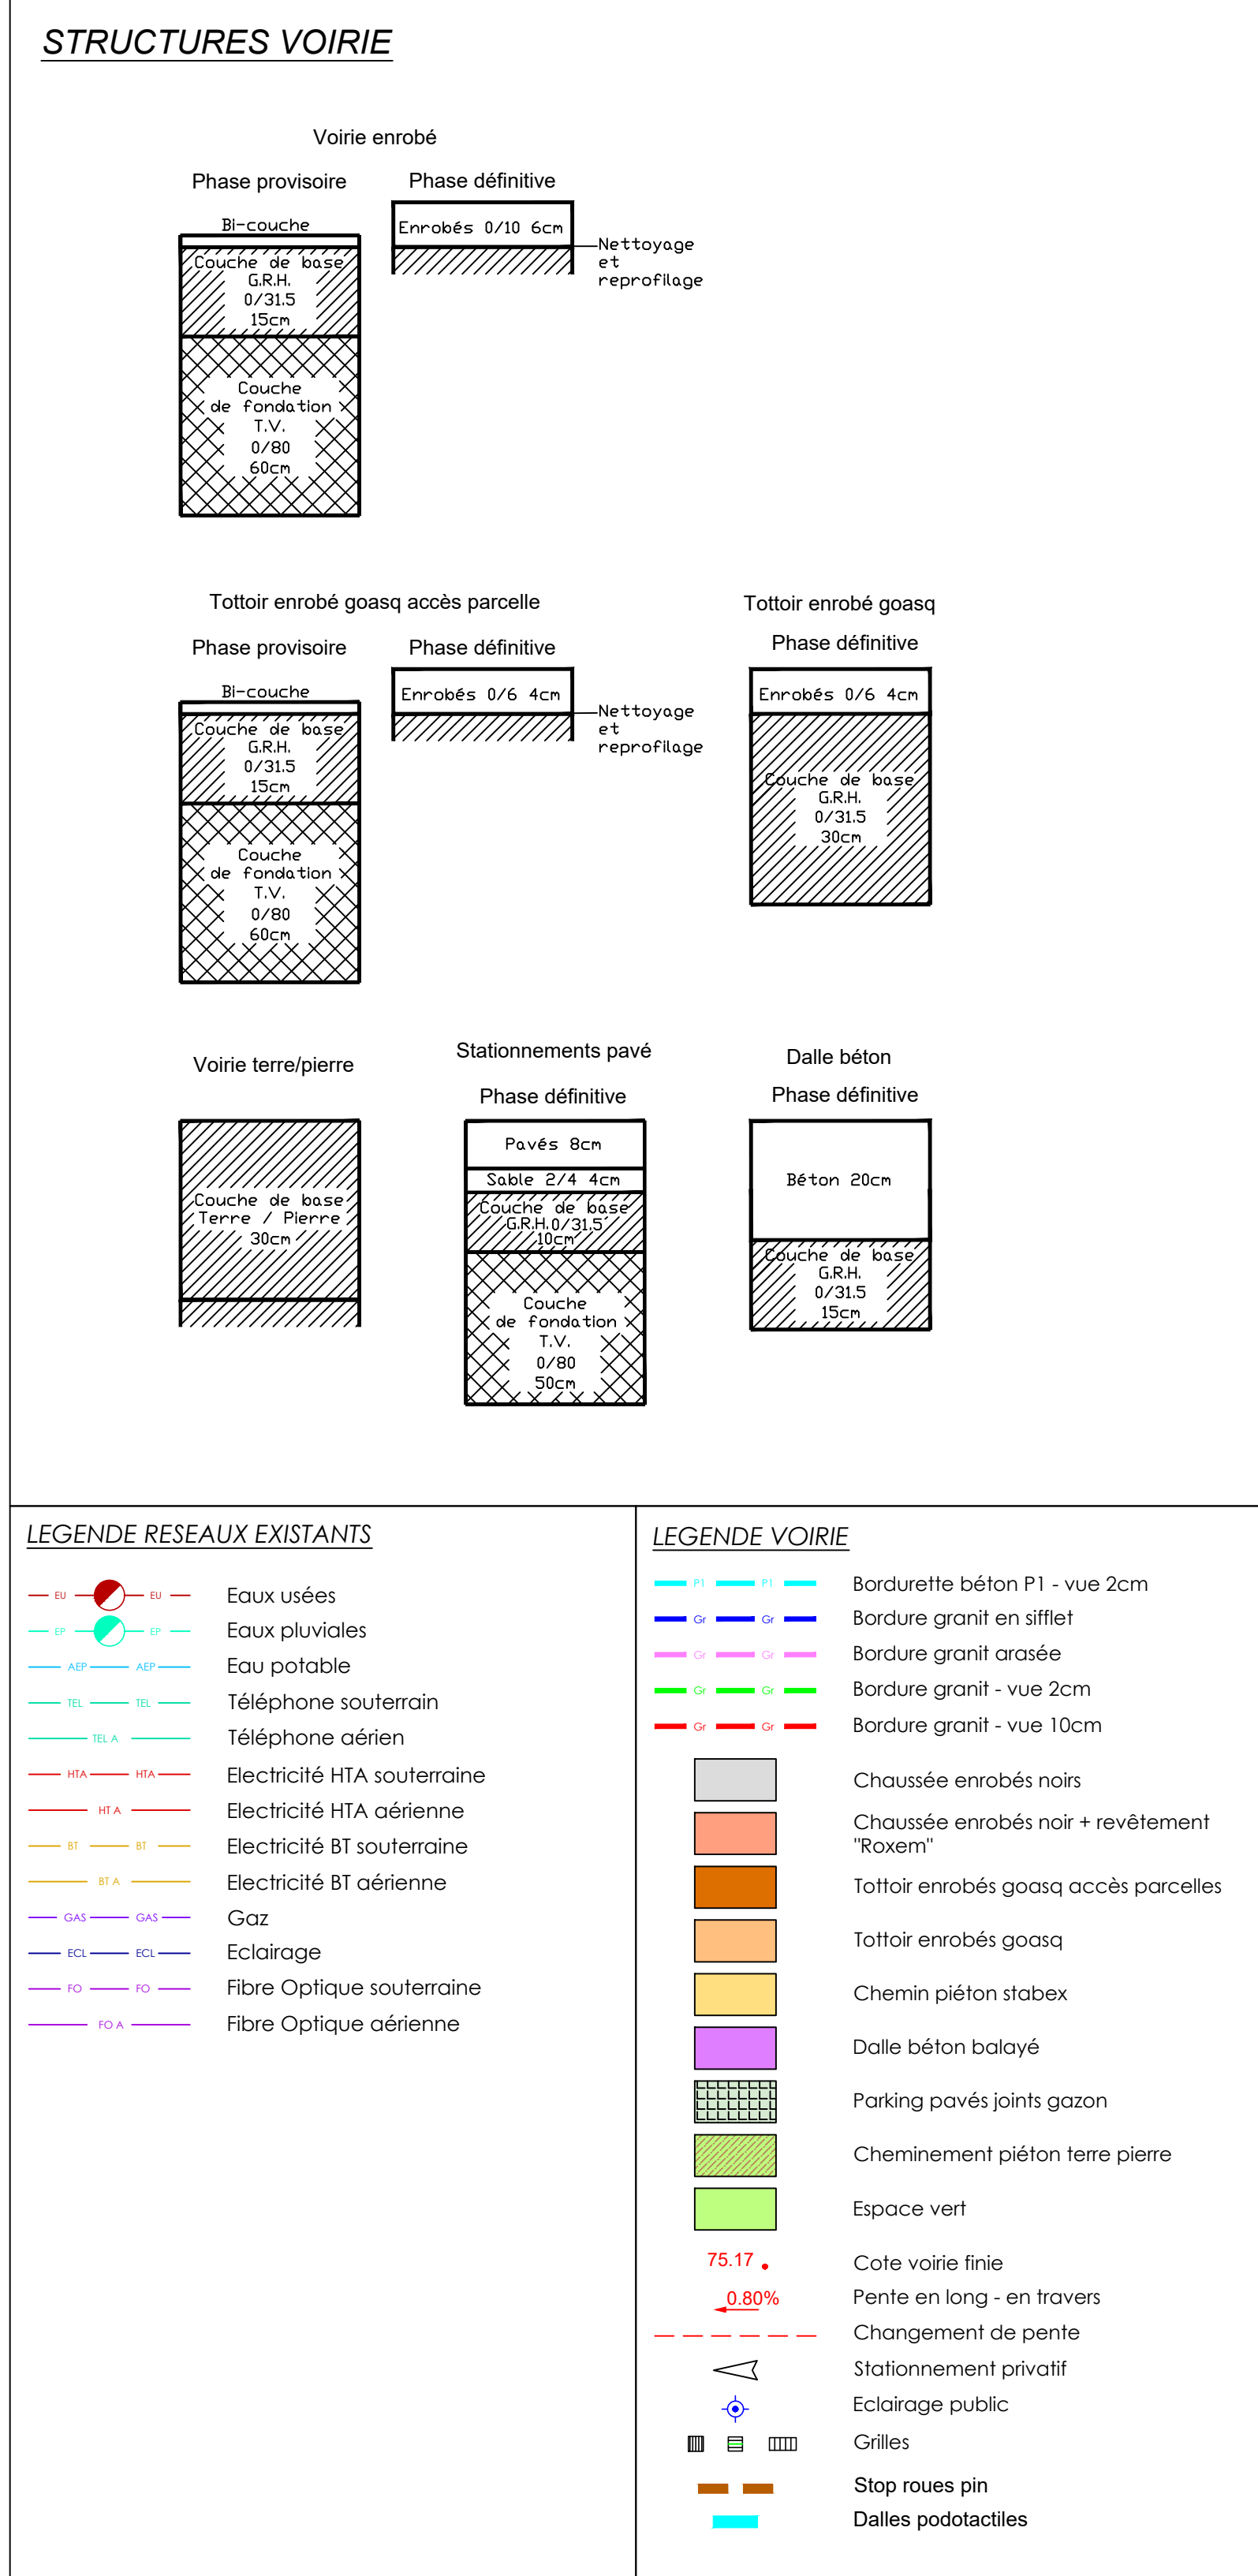


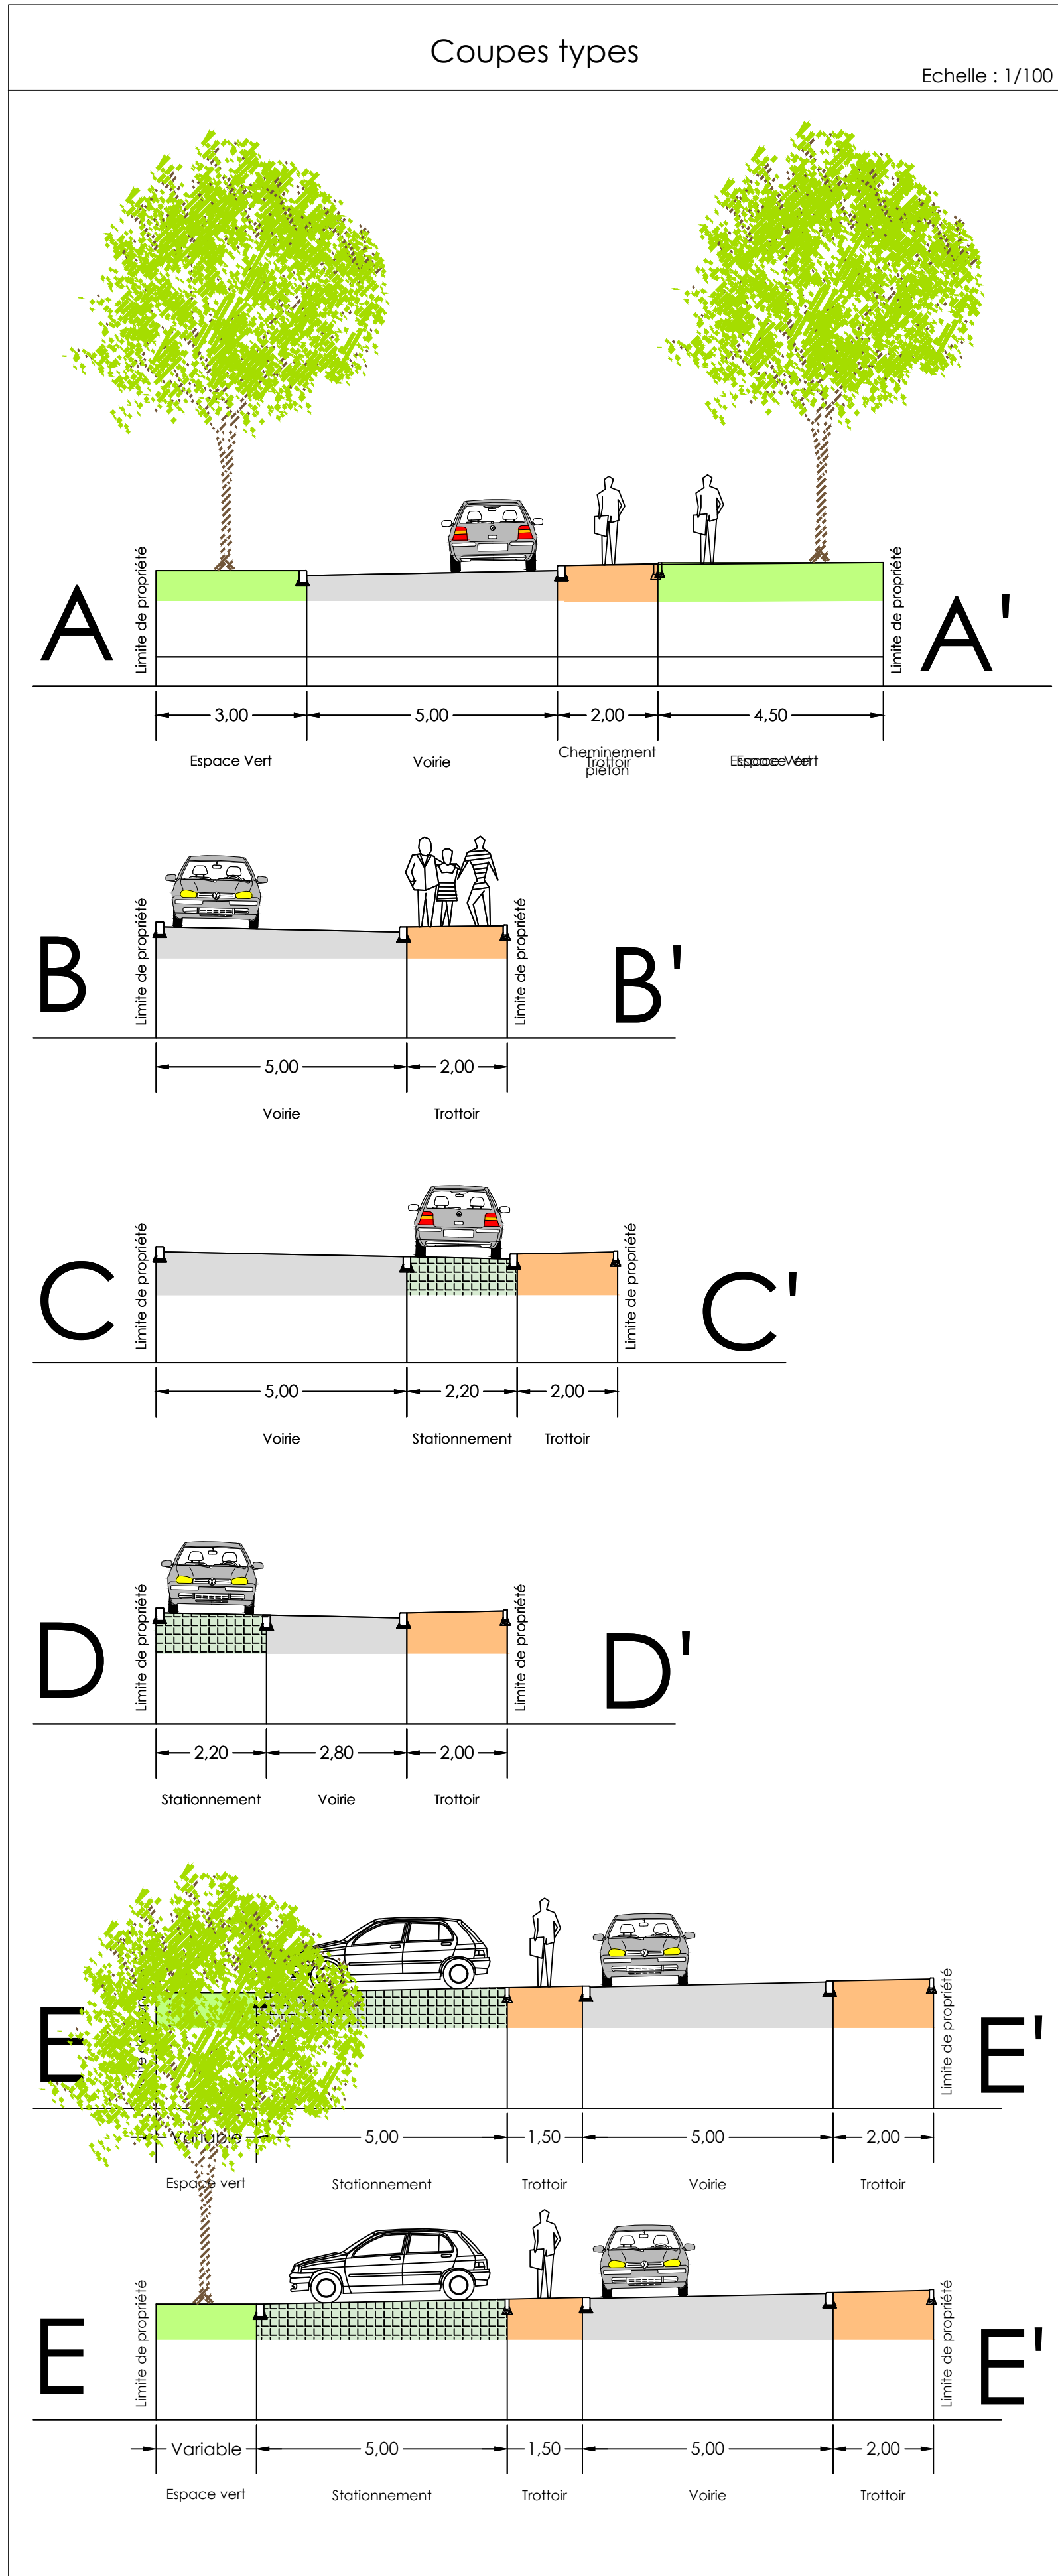

Mairie de Brie
22, Rue de Bretagne
35150 Brie
Tél : 02.99.47.02.85

Création d'un lotissement Communal
sur la Commune de Brie (35)
"Le Lomet"

PRO / DCE

N° pièce	Désignation
LOT 01	Plan Terrassement, Voirie
Date	Juliet 2025
BET Urbanisme paysage environnement	
ADEPE 28, Avenue Henri Freville - 35 200 RENNES Tél: 02 99 83 06 20 - e-mail : be-adepe@wanadoo.fr	
BET INFRASTRUCTURES, VRD ET ASSAINISSEMENT	
Infra Structures 73, Rue de Redon 35 580 PONT-REAN Tél: 02 23 25 08 15 - e-mail : contact@bet-infra.com	
ARCHITECTE	
ADLIB 350, Rue des Hauts Pavés - 44 150 ANCENIS Tél: 02 40 83 26 07 - e-mail : atelier-adlib@hotmail.fr	

